



**AUTONOME SECURITY CONTROLE
ERKEND CONTROLEORGANISME**

**VERSLAG VAN HET CONTROLEBEZOEK VAN EEN HUISHOUDELIJKE
ELEKTRISCHE LAAGSPANNINGSINSTALLATIE A.R.E.I. Art.271 en het van K.B. 04/12/2006
Onderzoek conform interne procedures 19 en 20 en werkvoorschrift E006**

Datum controlebezoek	19/09/2011	Verslag NR: PL/110919/02	ID : PL/0278
* Adres installatie	GELDENAAXSEVEST 122 3000 LEUVEN		
* Eigenaar	BAKKERIJ WILLEMS		
* Opdrachtgever	IDEM		
* Installateur	Berthels Hoogveldbaan 11 3060 Bertem		
* EAN :	Ref :	Teller nr.: nvt	BTW BE 0639.195.059
* Identificatie meettoestel	METREL type 3102		Index:

1.- KENMERKEN VAN DE ELEKTRISCHE INSTALLATIE

Dienstspanning in Volt	Verspreidingsweerstand aardinrichting RA in Ω	Algemeen isolatieniveau RI in M Ω	Type aardelektrode	
3 X 230	3.69	Min. 10	Pennen	
Aansluitautomaat	Algemene schakelaar	Voedingskabel : type en \emptyset	Borden	Eindstroombanen
63 A	Differentieelschakelaar	4 X 16mm ²	5	62

2.- BESCHRIJVING VAN DE ELEKTRISCHE INSTALLATIE

Begin der werken	Funderingen voor -na 01/10/1981	Installatie-voor - na 01/10/1981
Voorschriften	A.R.E.I en het K.B. van 04/12/2006	
Installatie	Huishoudelijke of gelijkgestelde huishoudelijke installatie	
Uitwendige invloeden	GEEN	
Detailbeschrijving	Zie schema's ter plaatse	

3.- UITGEVOERDE CONTROLES

4.- Plichten van de Eigenaars, Beheerders of Huurders	Zie pag. 2
	Zie pag. 2

5.- VASTGESTELDE INBREUKEN OP DE ONDER PUNT 2 VERMELDE VOORSCHRIFTEN

5. 1.	GEEN
5. 2.	
5. 3.	
5. 4.	
5. 5.	

7.- BESLUIT :

- De installatie is conform. De ingangsklemmen van de ADS waren/werden verzegeld en de ééndraadschema's werden voor gezien getekend.
De installatie dient opnieuw gecontroleerd uiterlijk op 19/09/2016 (art. 271 AREI) alsook voor de ingebruikname van elke belangrijke wijziging of beduidende uitbreiding, uitgevoerd voor deze datum.
- De installatie mag in dienst blijven indien bij hoogdringendheid wordt voldaan aan de vastgestelde inbreuken en de gepaste maatregelen getroffen worden opdat de installatie geen gevaar vormt voor personen of goederen.
De installatie is niet conform. De installatie dient opnieuw gecontroleerd te worden nadat gevolg gegeven werd aan de onder punt 5 vermelde inbreuken.

De inspecteur
Naam + handtekening
LASSAUT PIERRE

Vr. De directeur,

Autonome Security Controle VZW - Maatschappelijke zetel - Ketelstraat, 111 - 3454 Rummen
BTW : BE 0826-131-776 - Tel. 0472/663700 - Fax. 011/582961 - lassaut@telenet.be - www.aseccontrolle.be
Secretariaat : Singellaan, 16 A - 3545 HALEN - Tel. 0483/42.98.30 - Fax; 013/44.40.08 - IBAN BE 32 7512 0493 7802

3.-UITGEVOERDE CONTROLES


3.1.-	Controle op de conformiteit van de uitvoering van de elektrische installatie overeenkomstig de voorgelegde schema's.
3.2.-	Controle van de werking van differentieelstroominrichtingen via eigen testinrichting
3.3.-	Controle van de beschermingsinrichtingen tegen rechtstreekse en onrechtstreekse aanraking
3.4.-	Visuele controle van vast of vast opgesteld elektrisch materieel .
3.5.-	Visuele controle van verplaatsbaar elektrisch materieel .
3.6.-	Controle van de staat (vastleggingen, beschadigingen,...) van het vast geïnstalleerd elektrisch materieel en in het bijzonder voor wat betreft de schakelaars, de stopcontacten, de aansluitingen in de verdeelkasten en verbindingsdozen
3.7.-	Controle van de foutlussen en de juiste aansluiting van de differentieelstroominrichtingen via de opwekking van een foutstroom van minimaal 2,5 maal de gevoeligheid van het apparaat.
3.8.-	De controle van de continuïteit van de equipotentiale verbindingen (hoofd – en bijkomende equipotentiale verbindingen. en van de beschermingsgeleiders van de stopcontacten en van de vast opgestelde of verplaatsbare elektrische toestellen met vaste standplaats van klasse I
3.9.-	Behoudens inbreuken, wordt de overeenstemming bevestigd tussen de geïnstalleerde beschermingsinrichtingen tegen overstroom en de doorsnede van de geplaatste geleiders in de respectievelijke eindstroombanen die ze beschermen.

4.- Plichten van de Eigenaars, Beheerders, Huurders

4.1.-	De eigenaar, beheerder of huurder is verplicht het verslag van het onderzoek te bewaren in het dossier van de elektrische installatie, samen met de ééndraadschema's en de situatieplannen.
4.2.-	De eigenaar, beheerder of huurder is verplicht in het dossier elke wijziging aangebracht aan de elektrische installatie te vermelden.
4.3.-	De eigenaar, beheerder of huurder is verplicht de Federale Overheidsdienst die Energie onder zijn bevoegdheid heeft onmiddellijk in te lichten over elk ongeluk van personen overkomen en rechtstreeks of onrechtstreeks te wijten aan de aanwezigheid van elektriciteit.
4.4.-	De eigenaar, beheerder of huurder is verplicht wanneer er overtredingen zijn vastgesteld tijdens het controle bezoek, een nieuw controle bezoek te doen verrichten door hetzelfde controle organisme om na te gaan of na afloop van de termijn van één jaar de overtredingen verdwenen zijn.. Indien tijdens dat tweede onderzoek wordt vastgesteld dat er nog overtredingen overblijven, moet het erkend organisme een kopie van het verslag van het onderzoek van het controlebezoek sturen naar de Algemene Directie Energie die belast is met het hoog toezicht op de huishoudelijke elektrische installaties.
5.5.-	Kopieën : Onderhavig verslag mag uitsluitend in zijn geheel gereproduceerd worden na toestemming van de opdrachtgever en A"SC

Betekenis van de nota's : betreffen de gebreken die geen invloed hebben op de besluitvorming, vaststellingen die buiten het kader van het onderzoek vallen maar een gevaar inhouden voor de veiligheid, of organisatorische gegevens.

EENDRAADSCHEMA van een BESTAANDE INSTALLATIE

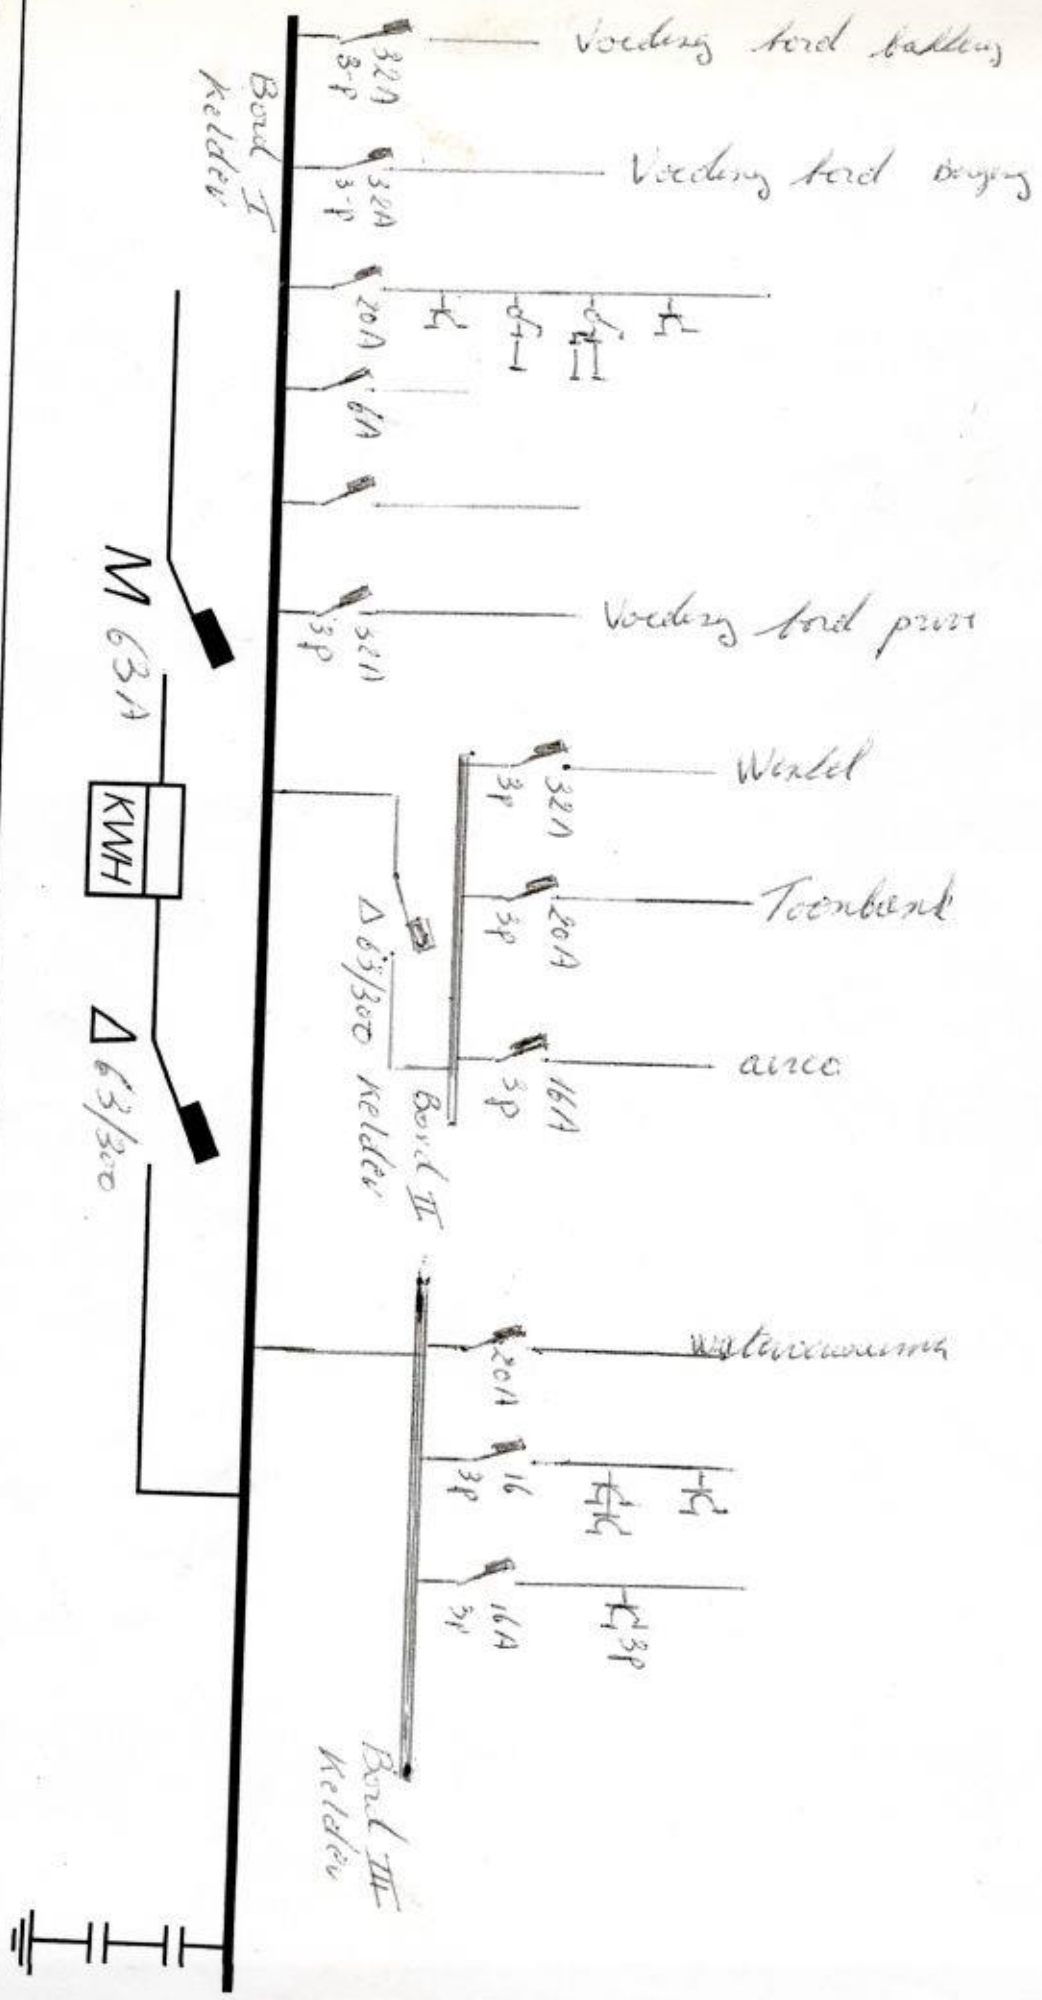

Eigenaar van de installatie

Adres van uitvoering

Identificatie van de verantwoordelijke voor het werk :

Naam en adres

Hoedanigheid en BTW Nr.

Bij ontstentenis van BTW Nr

Zie keerzijde.

Willems

Geldendakker

1097

3000

Terwen

.....

.....

.....

.....

.....


Realisatie en Ontwerp

PLANNING p.v.b.a.

Van der Sweepstraat 3


2000 ANTWERPEN

Tel. 031/37.32.77-87.33.70

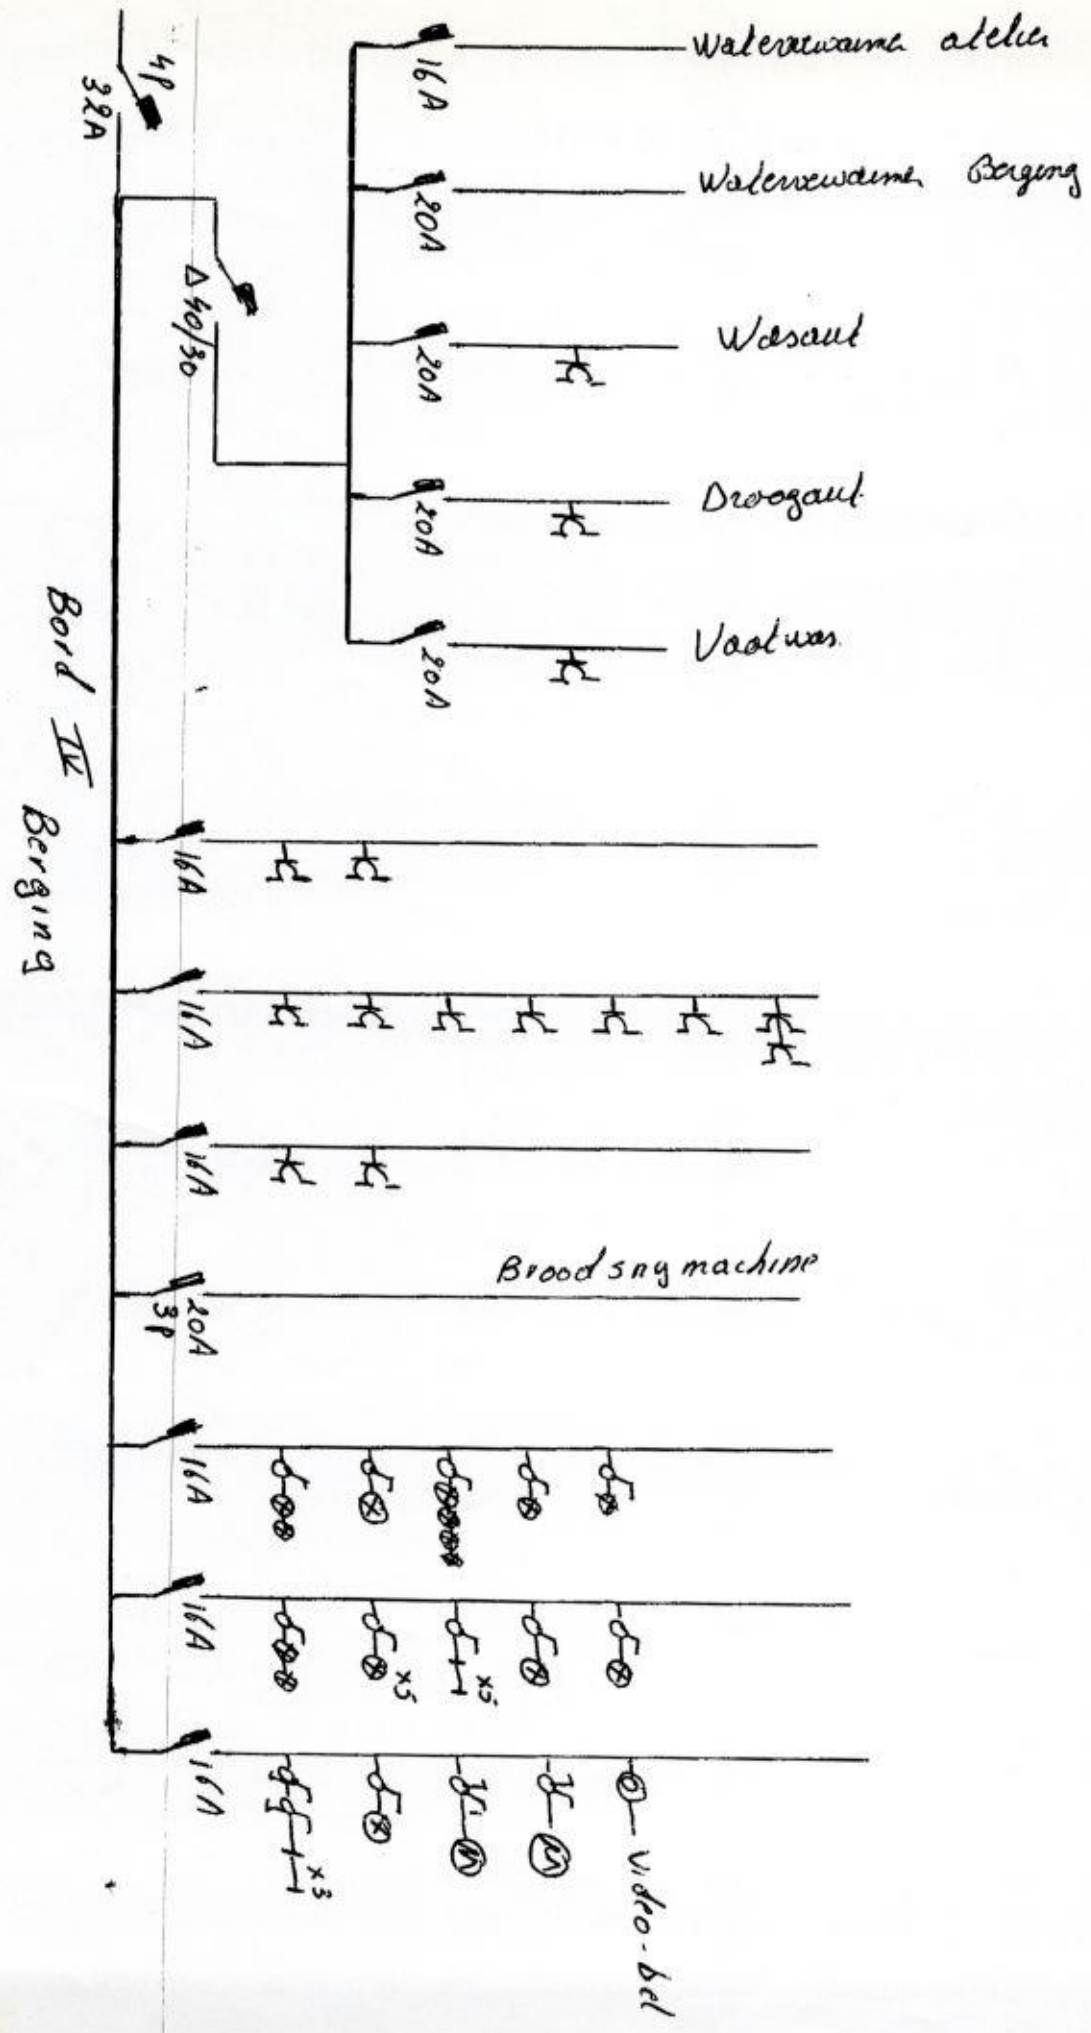

Bord IV Bakery

Δ 63/300

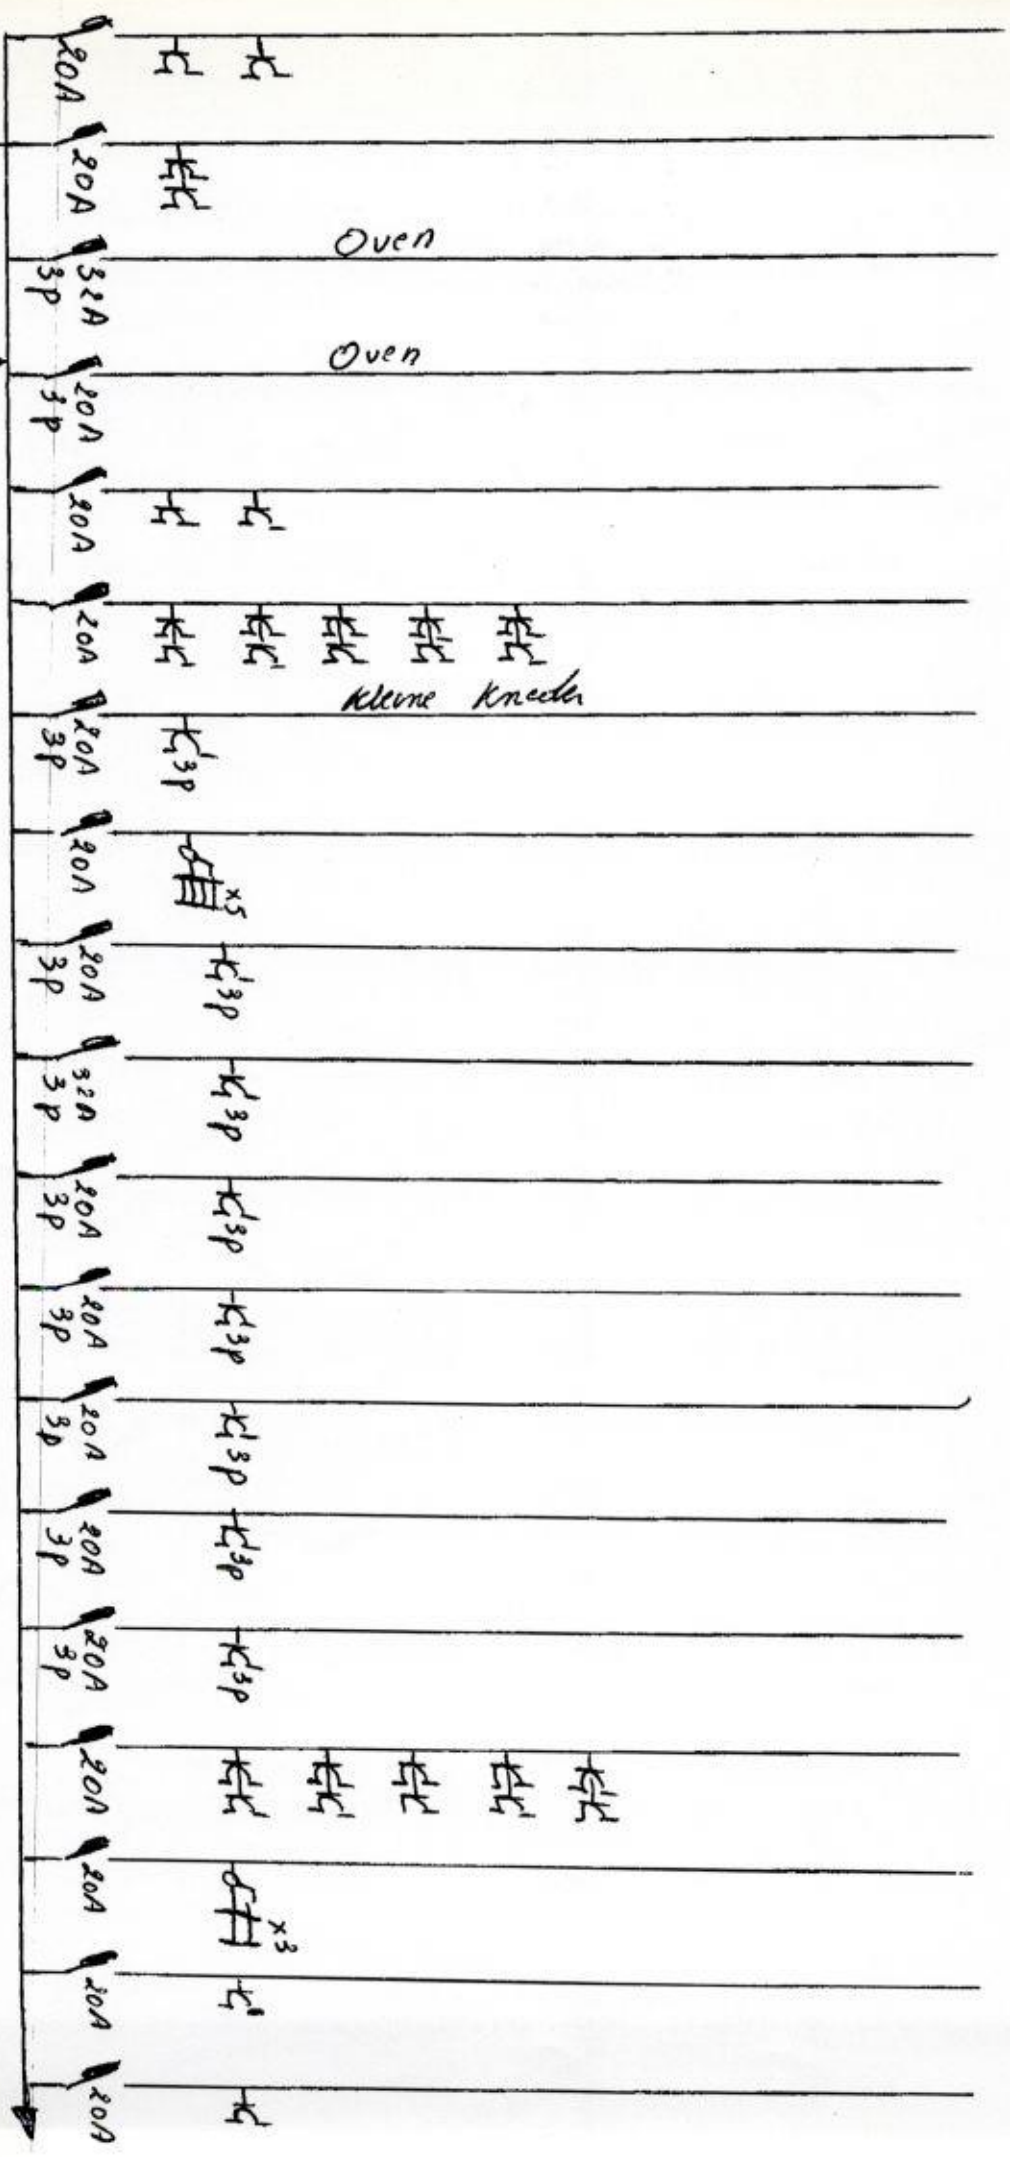

Bord IV Bakkevy.

